


18. Änderung des Flächennutzungsplans 2000 Stadt St. Georgen "Solarpark Brogen"

Gemarkung Langenschiltach

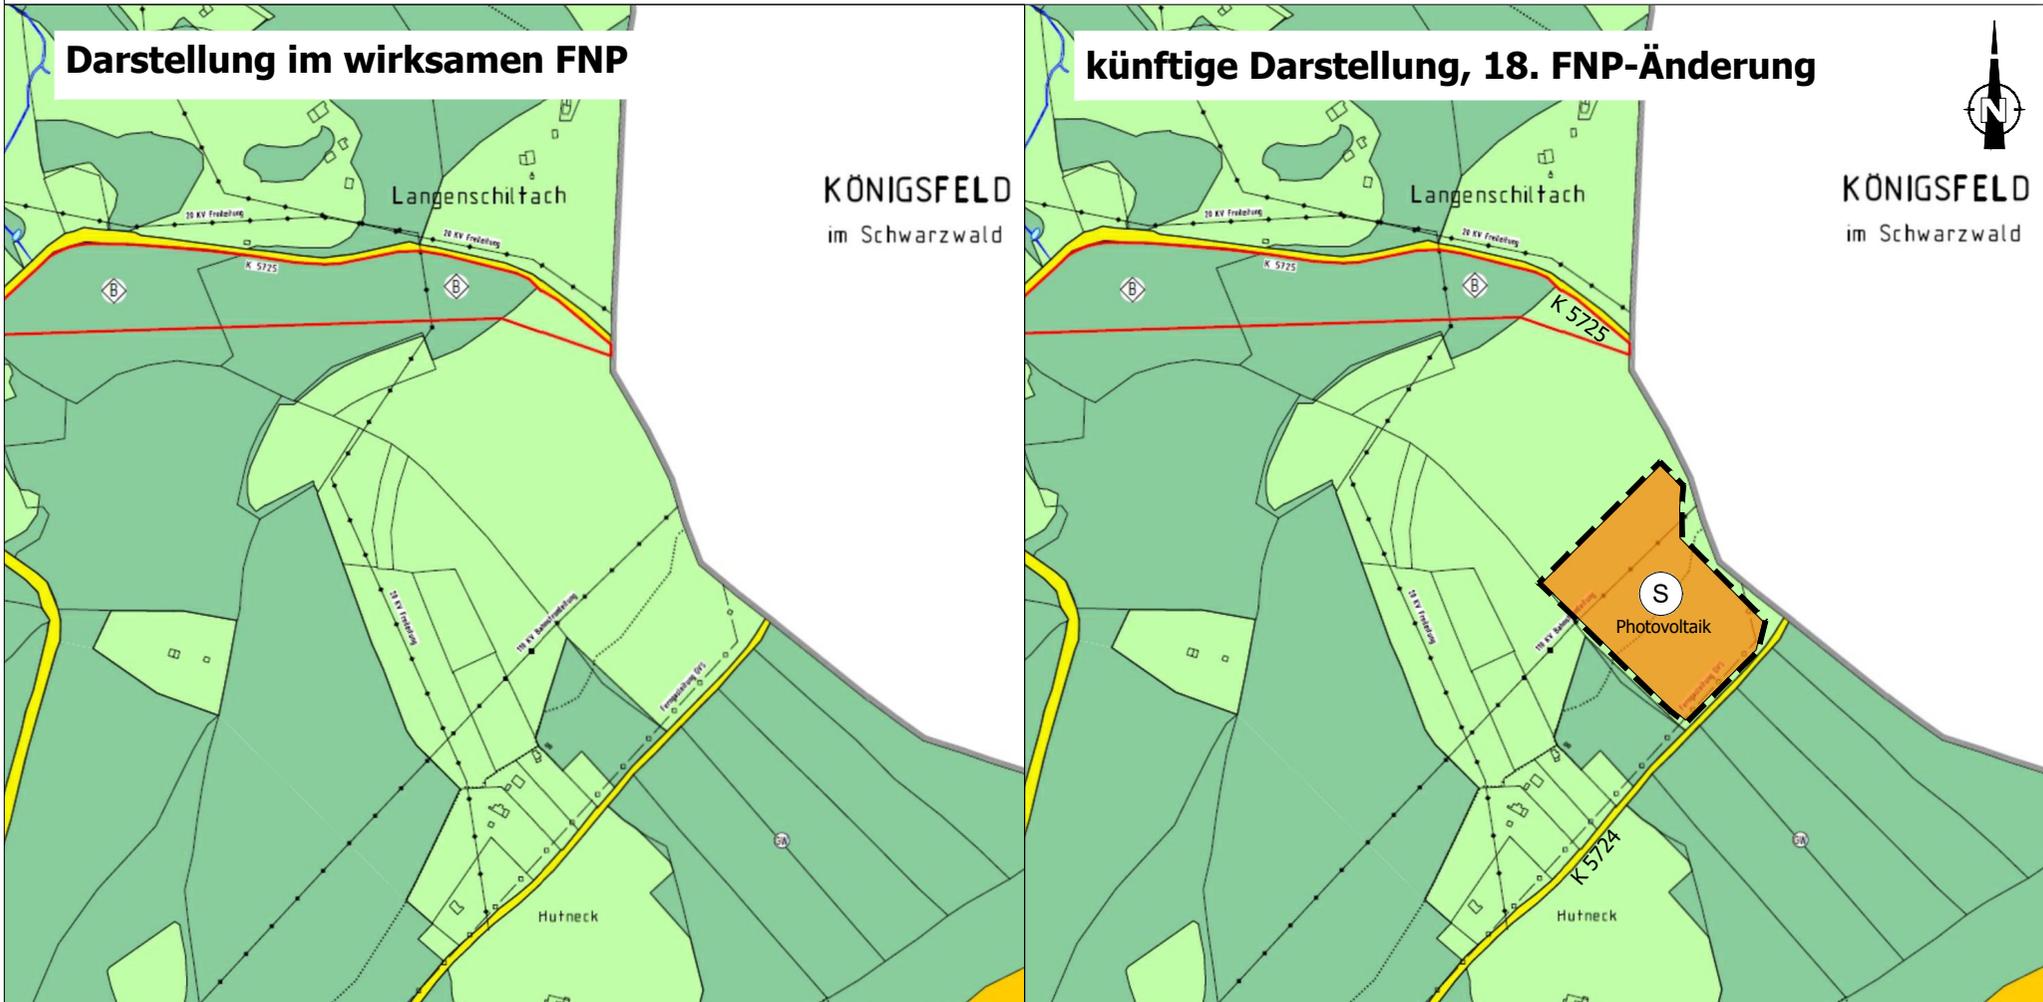

KÖNIGSFELD
im Schwarzwald

KÖNIGSFELD
im Schwarzwald

Lageplan

24. Januar 2024

M 1:15.000

 Fläche für die Landwirtschaft

Art der baulichen Nutzung (§ 5 Abs. 2 Nr.1 BauGB, §§ 1 bis 11 BauNVO)

 Grenze des räumlichen Geltungsbereichs (§ 9 Abs. 7 BauGB)

 Sonderbaufäche § 1 Abs. 1 BauNVO, Zweckbestimmung: Photovoltaik
Fläche: ca. 4,7 ha